


UWAGI OGÓLNE

1. RYSUNEK JEST OBJĘTY PRAWAMI AUTORSKIMI I NIE MOŻE BYĆ UŻYWANY CZY REPRODUKOWANY W CZĘŚCI LUB W CAŁOŚCI BEZ PISEMNEJ ZGODY WŁAŚCIEŁA
2. Rysunek należy rozpatrywać łącznie z informacjami zawartymi w części opisowej oraz z odpowiadającymi rysunkami branż: instalacji, konstrukcji, zagospodarowania terenu i innych branż.
3. Warsztęty przegród budowlanych wg opisu technicznego.
4. Rysunki w większej skali - w szczególności detale, rysunki wnętrz i innych elementów mają priorytet nad rysunkami w skali mniejszej.
5. Rozstawi i sposób posadowienia urządzeń wg projektu instalacji.
6. Wszelkie elementy wykończeniowe, wyposażenie ruchome i nieruchome, kolorystyka materiałów, itd., mogą być objęte odrębnym opracowaniem projektowym.
7. Nie odmierzać wymiarów z rysunku. Tylko wymiary podane są ważne.

Pozom +0.00 = 118.00 m.n.p.m

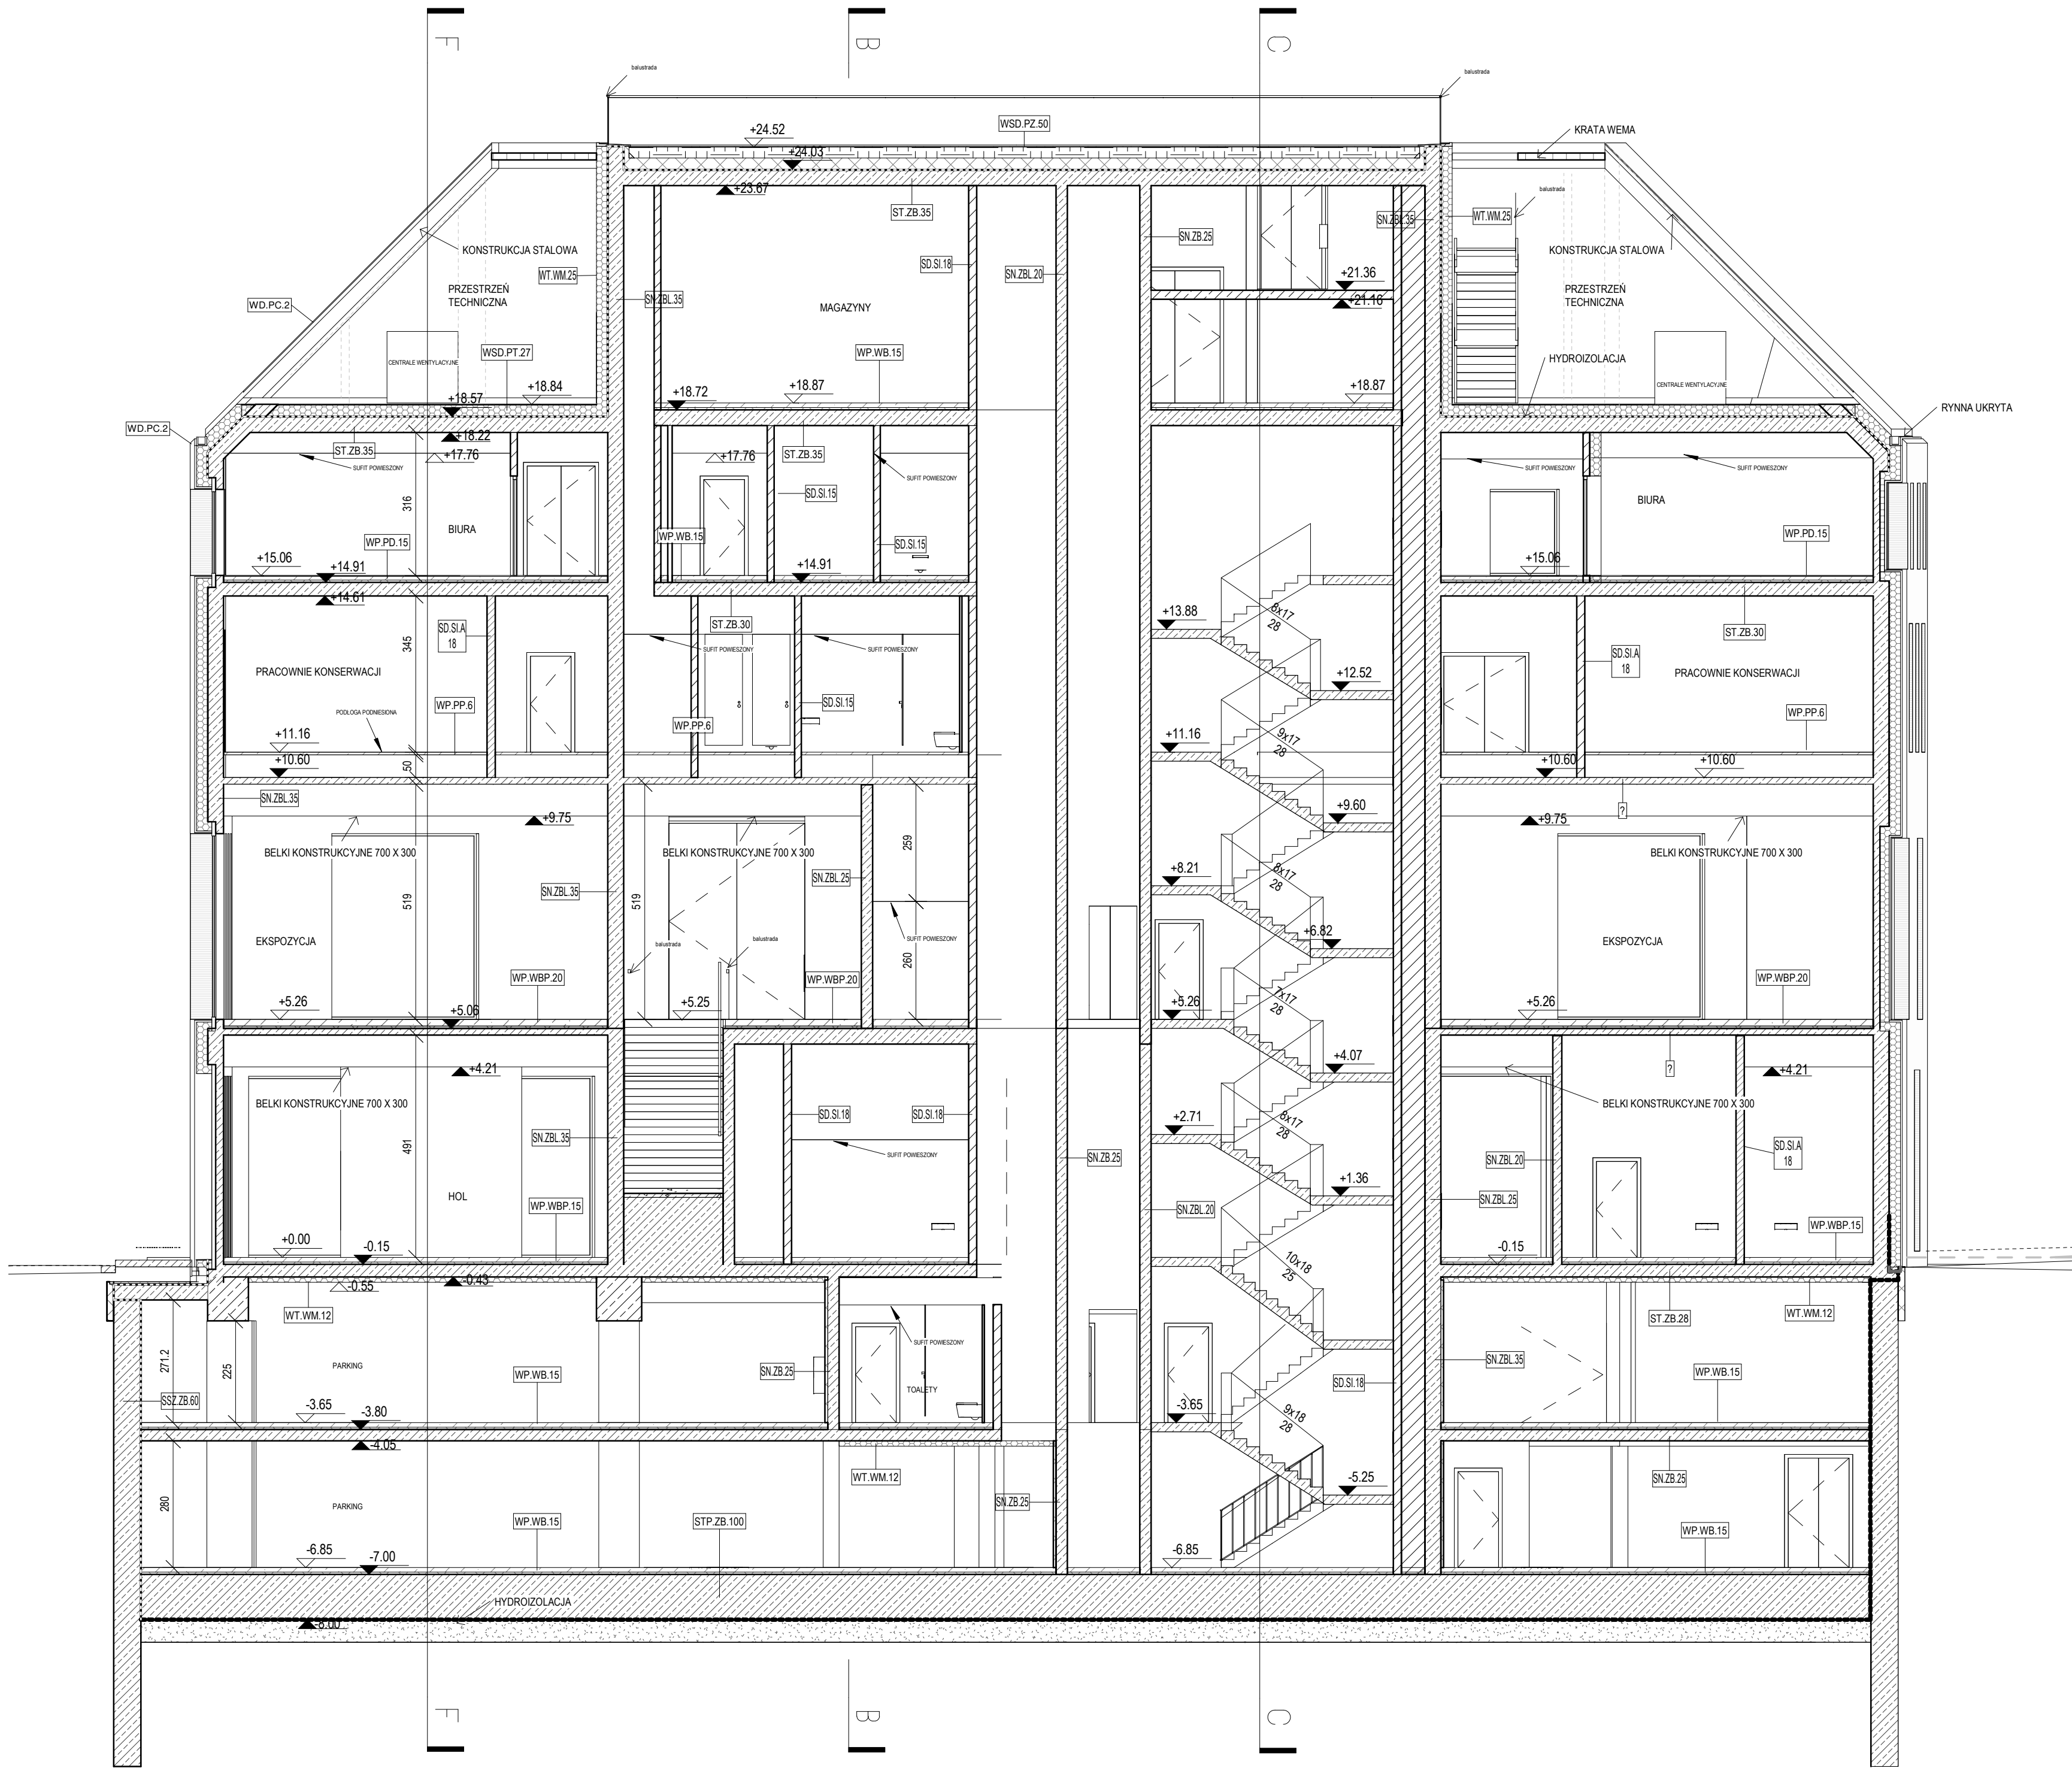

POSADOWIENIE BUDYNKU WG
PROJEKTU KONSTRUKCJI

ZAKRES POMIESZCZEŃ OBJĘTYCH WNIOSKEM

Inwestycja:	BUDOWA GMACHU MUZEUM KSIĄŻĄT LUBOMIRSKICH WE WROCŁAWIU		
Adres:	WROCŁAW, OBRĘB STARE MIASTO, DZIAŁKA NR 7, AM-26		
Inwestor:	<div>  <div> ZAKŁAD NARODOWY IM. OSSOLIŃSKICH WE WROCŁAWIU UL. SZEWSKA 37 50-139 WROCŁAW TEL. (71) 344 44 71 www.ossolineum.pl </div> </div>		
Generalny Projektant:	<div>  <div> W. X. C. A. s.p. z o.o. ul. BRACKA 18 LOK. 62 00 - 028 WARSZAWA TEL. 22 120 19 00 wxca@wxca.pl; www.wxca.pl </div> </div>		
Projektant:	arch. Szczepan Wroński	Nr Uprawnień	Podpis
Projektant:	arch. Krzysztof Budzisz	MA/08/2015	Archiitekoniczne bez ograniczeń
Zespół Proj.:	arch. Anna Dobek		
	arch. Marcin Jurusik		
	arch. Marcin Kruk		
	arch. Anna Majewska		
Sprawdził:	arch. Paweł Grodzicki	MA/02/05	Archiitekoniczne bez ograniczeń
Faza:	PROJEKT BUDOWLANY		
Część-Obiekt:	MUZEUM KSIĄŻĄT LUBOMIRSKICH WE WROCŁAWIU		
Branża:	ARCHITEKTURA		
Tytuł rysunku:	PRZEKRÓJ A-A		
Numer rysunku:	MKL-PB-AR-300		
Numer Projektu:	Data:	Rysował:	Skala:
	13.11.2019	-	1 : 100
			Revizja